


775

786

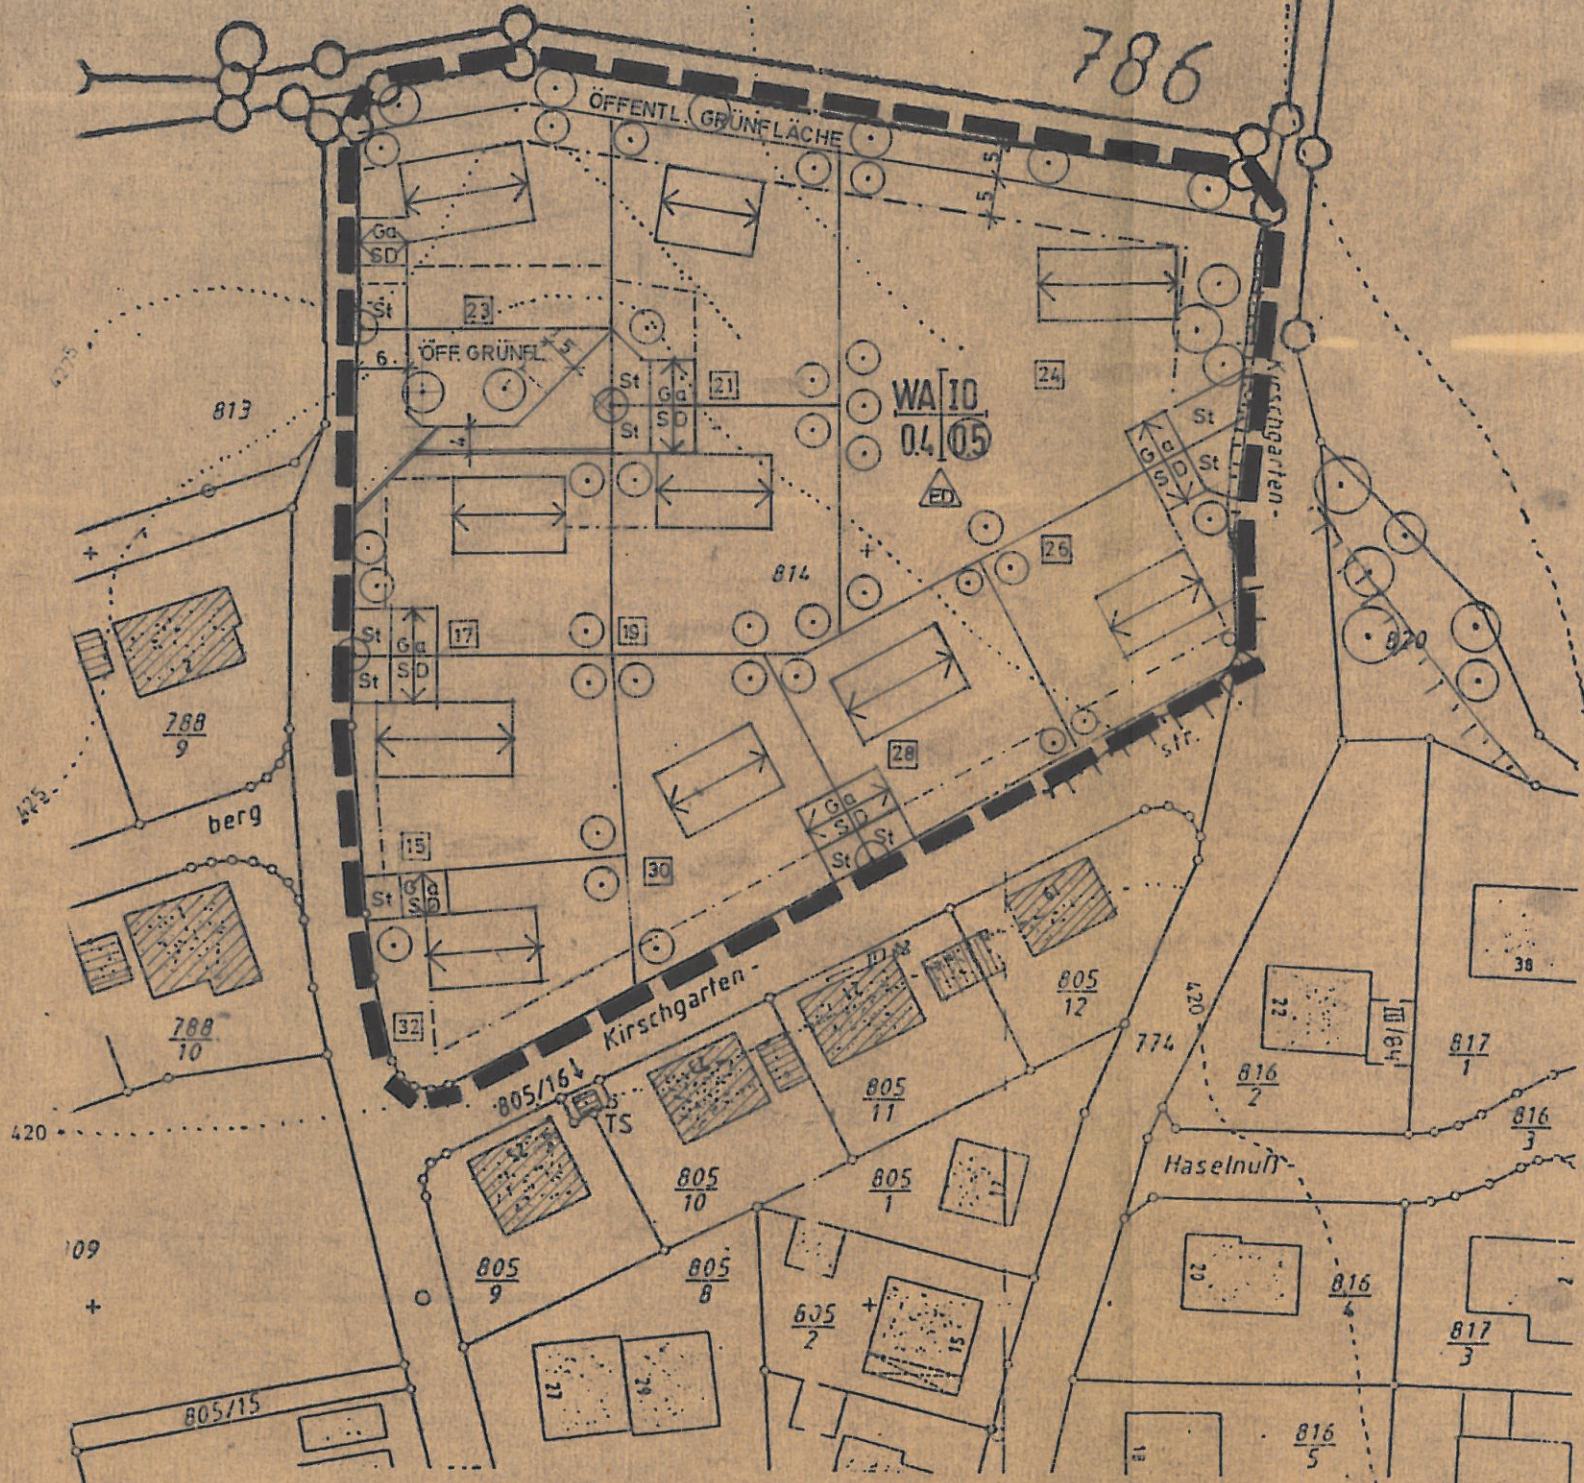

Auszug aus dem Katasterkartenwerk

Flurkarte/Ausschnitt aus der Flurkarte 34-15.1 24-16.5
 Maßstab 1 : 1000 (Vergrößerung aus 1 : 5000)
 Gemarkung *Ehkirchen*
 Weitergabe von Vervielfältigungen an Dritte nicht erlaubt.
 Kartenstand 03. AUG. 1988 Vermessungsamt Donauwörth
 In der Darstellung der Grenzen können Veränderungen berücksichtigt sein, die noch nicht in das Grundbuch übernommen sind.
 Der Gebäudenachweis kann vom örtlichen Bestands abweichen.

Donauwörth, den 03. AUG. 1988
 Vermessungsamt Donauwörth

l. A.

Geiler

