


BEBAUUNGSPLAN NR 7 "MÜRLFELD"

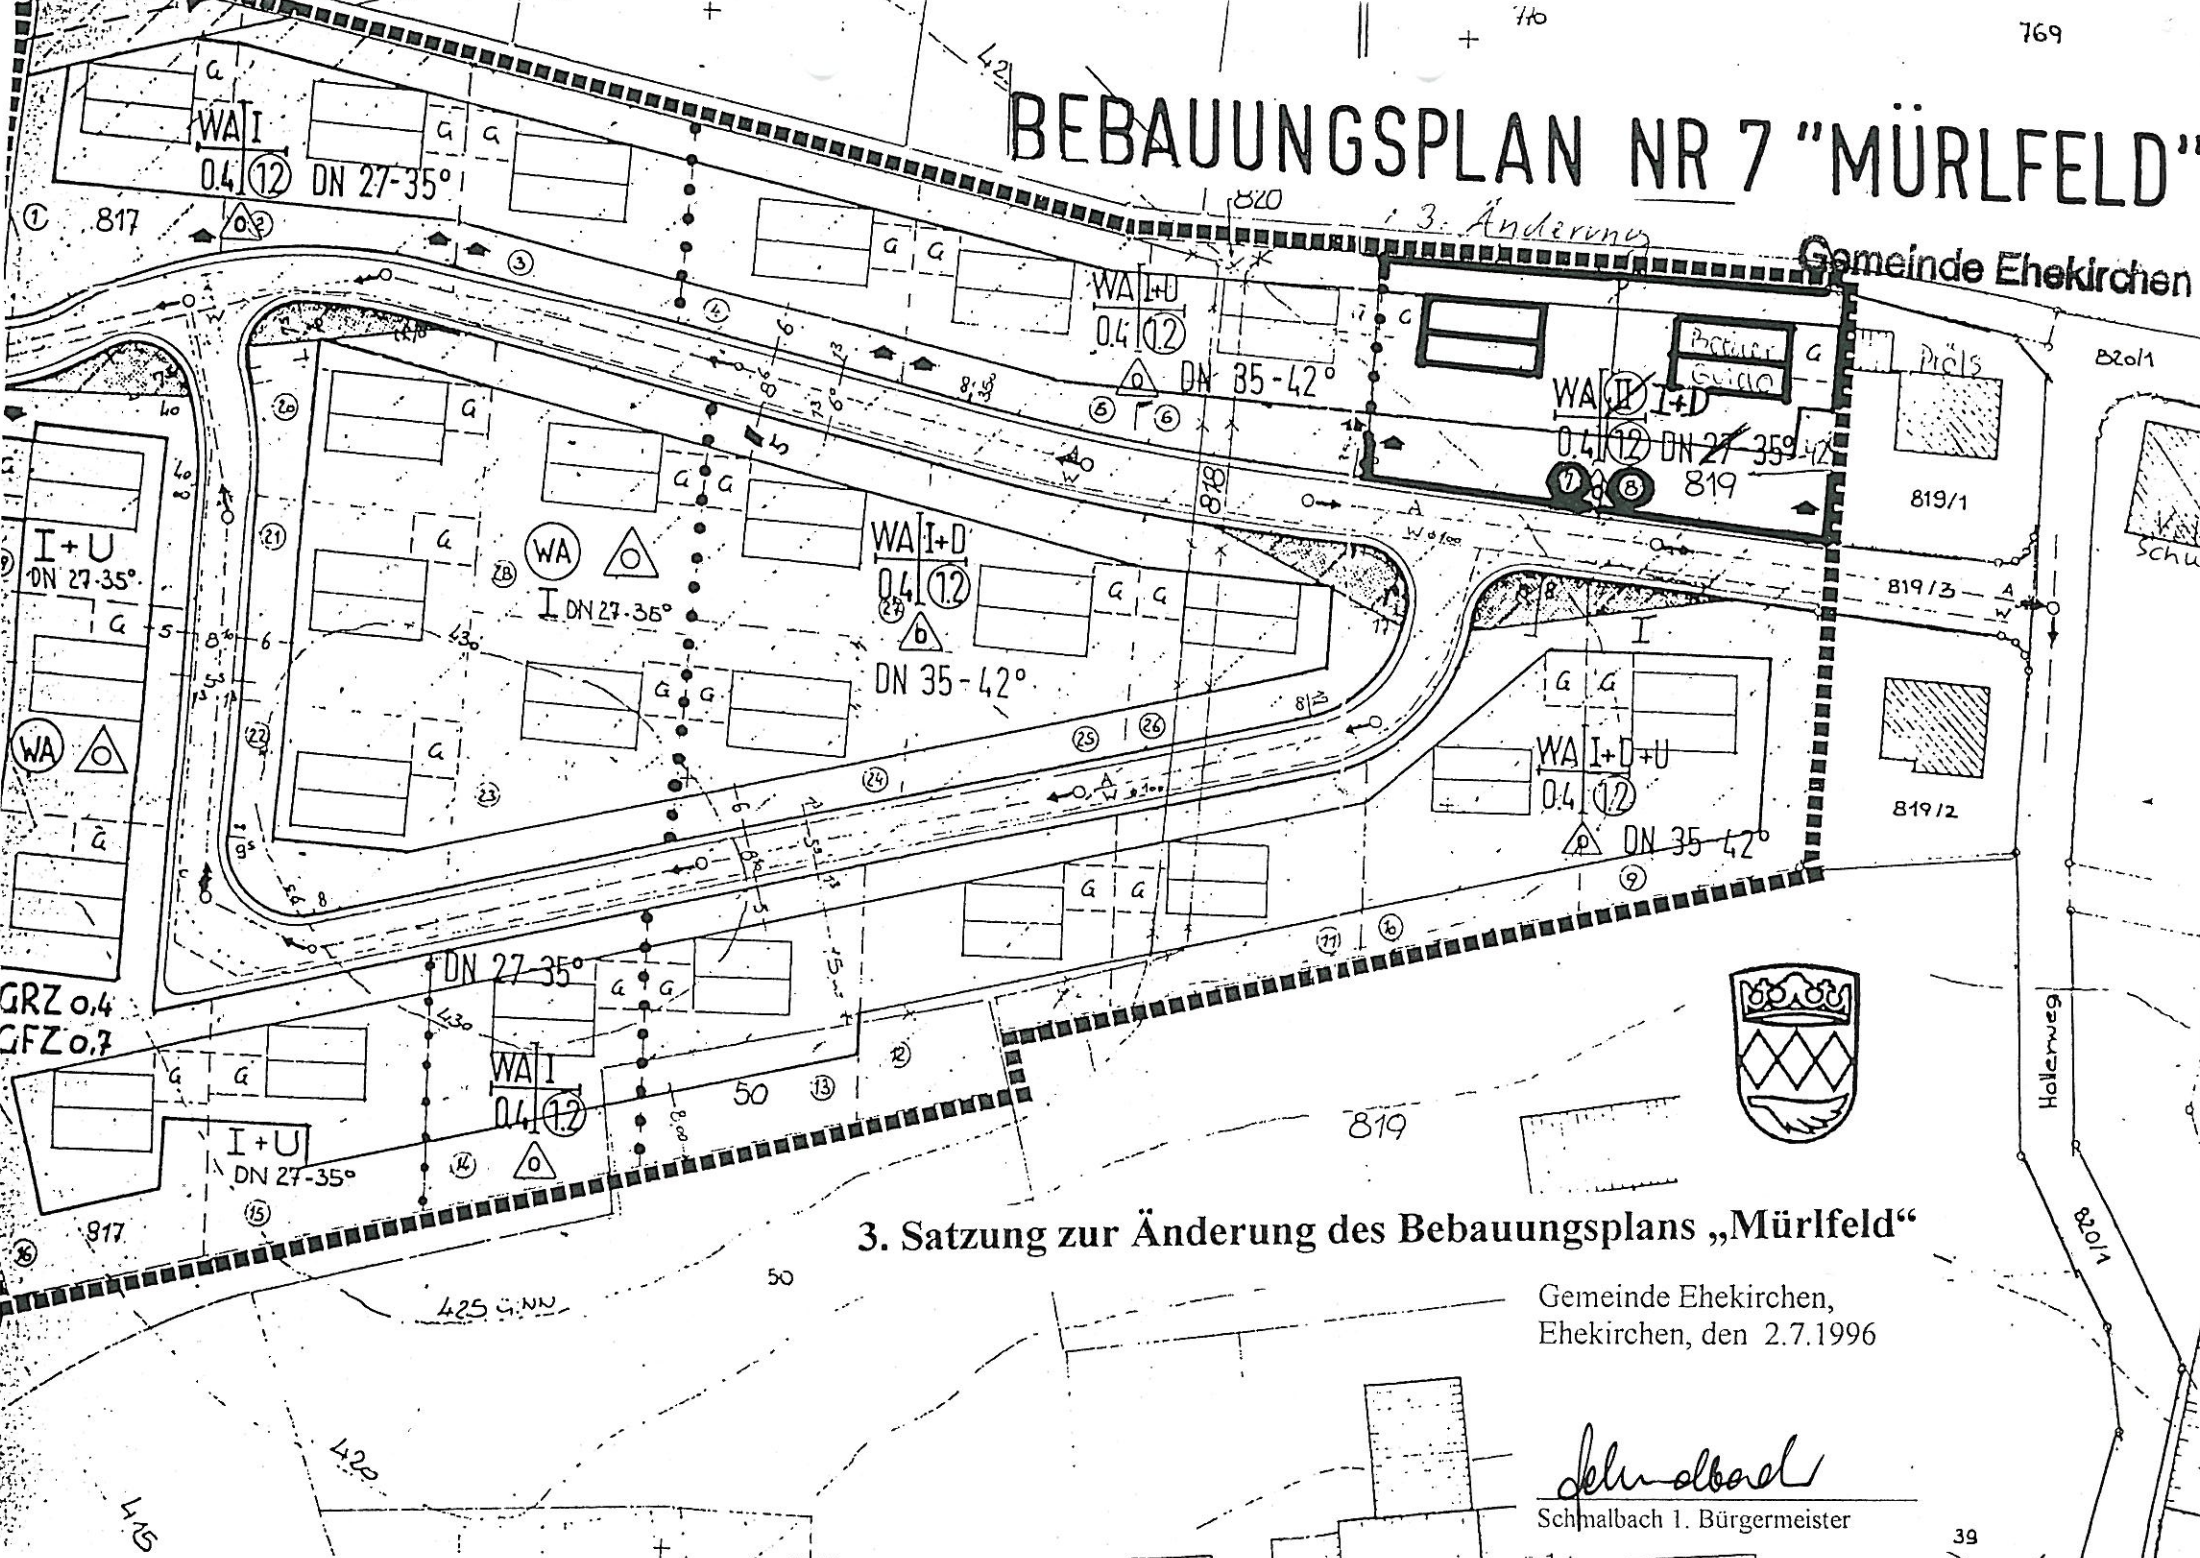

3. Satzung zur Änderung des Bebauungsplans „Mürlfeld“

Gemeinde Ehekirchen,
Ehekirchen, den 2.7.1996

Schmalbach
Schmalbach 1. Bürgermeister

