


# BEBAUUNGSPLAN NR 7 "MÜRLFELD"

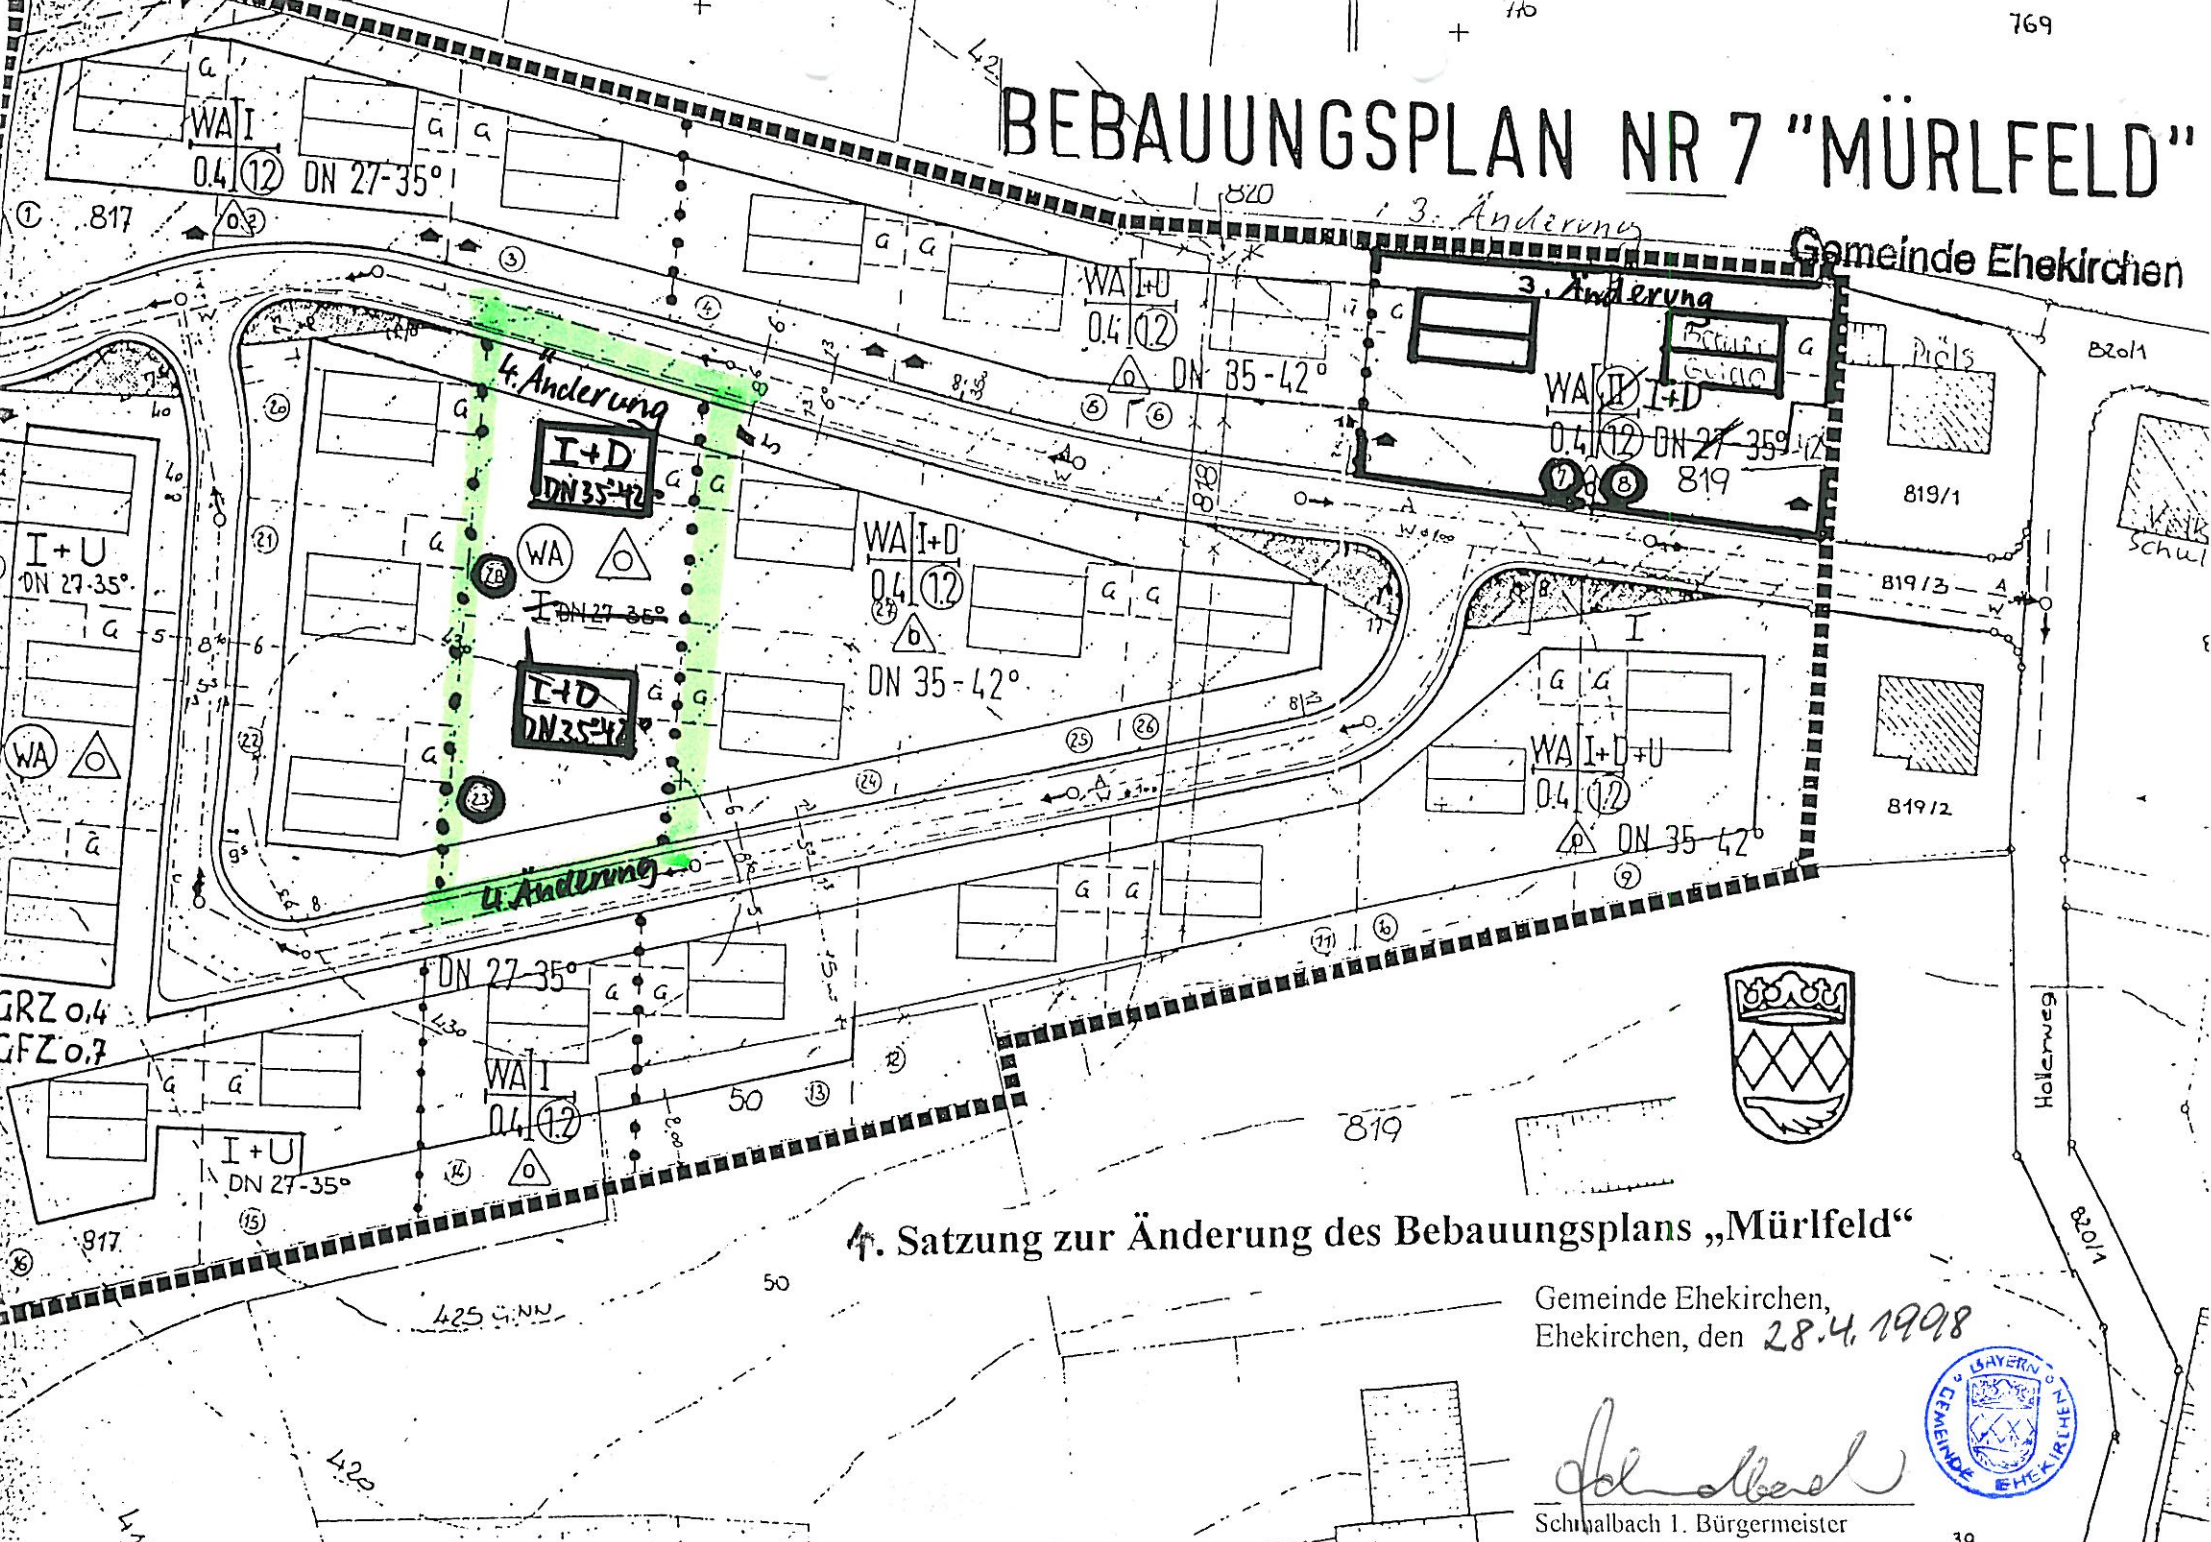

Gemeinde Ehekirchen

## 4. Satzung zur Änderung des Bebauungsplans „Mürlfeld“

Gemeinde Ehekirchen,  
Ehekirchen, den 28.4.1998



*Schwalbach*  
Schwalbach 1. Bürgermeister

