


Gemeinde Ehekirchen Landkreis Neuburg/Donaу - Schobenhausen

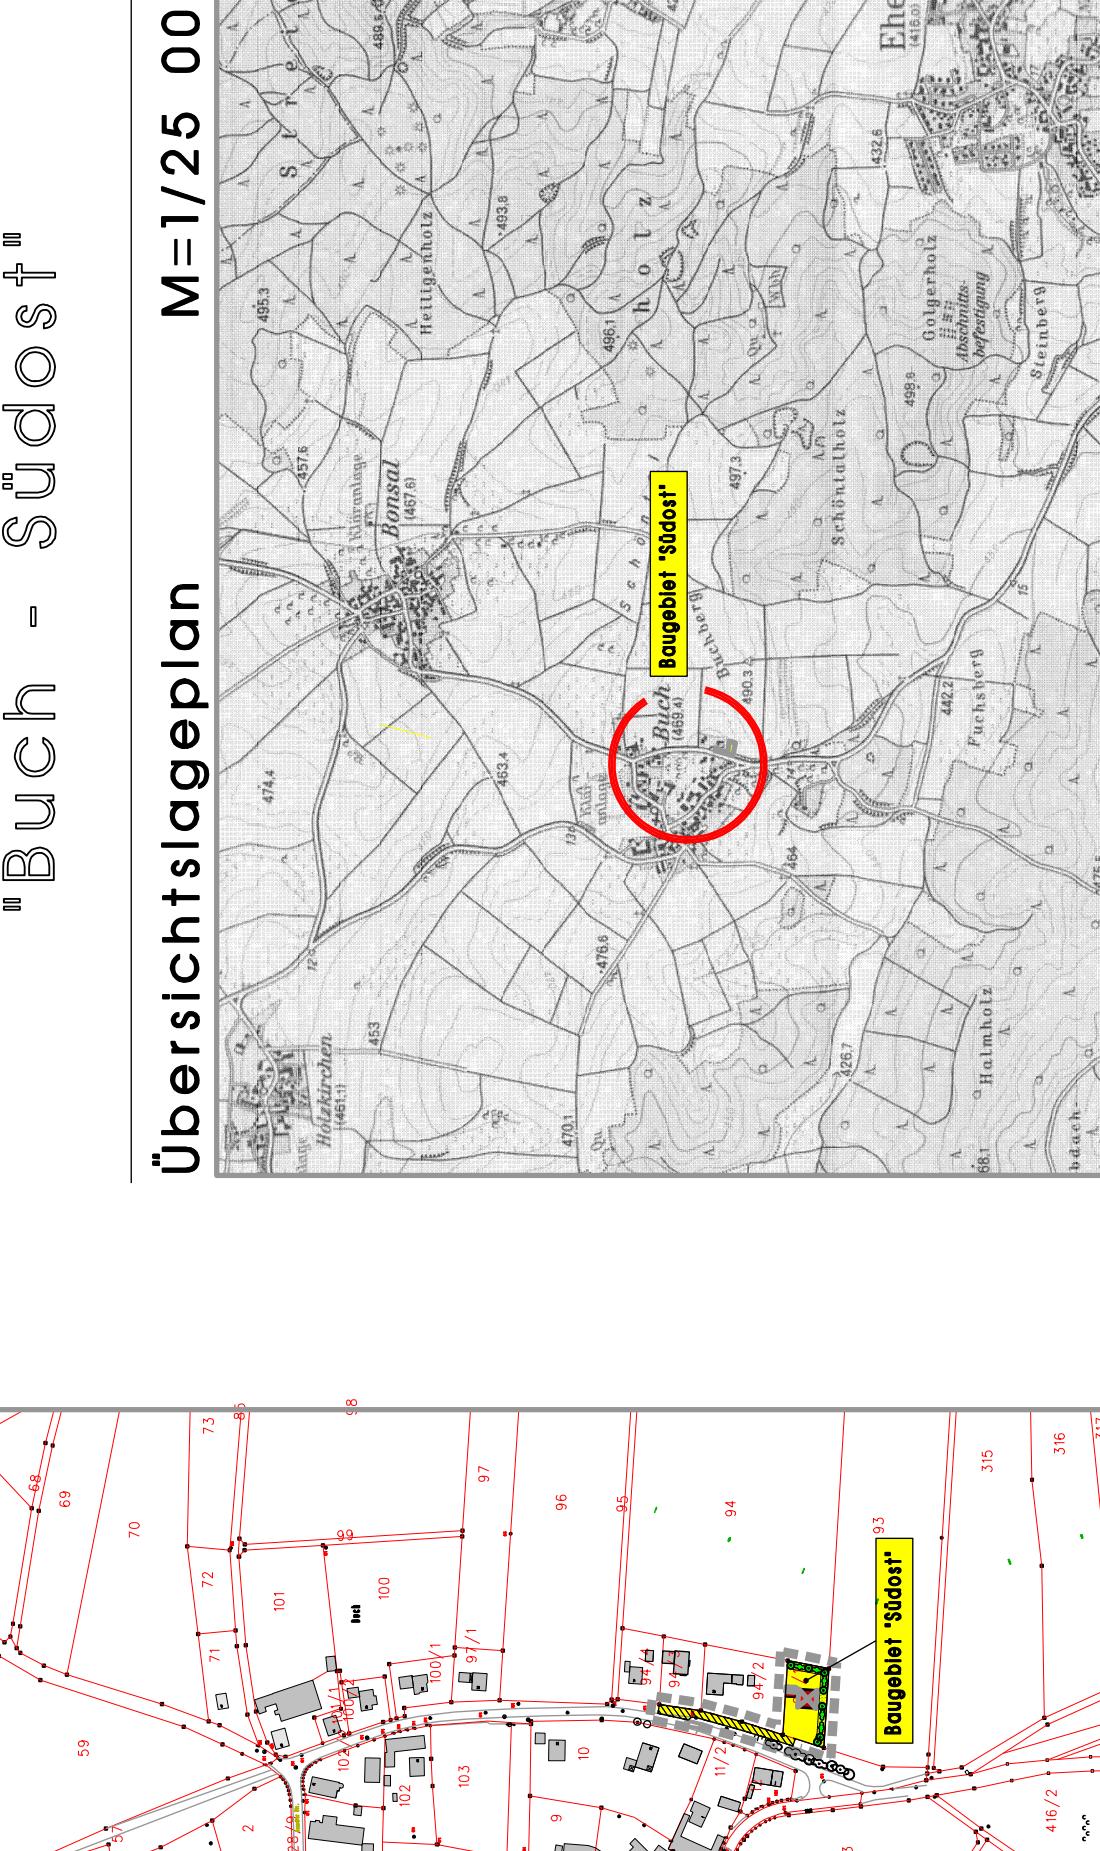

Bebauungsplan Nr. 25
"Buch - Südoost"
Die Gemeinde Ehekirchen, Landkreis Neuburg/Donaу und 13a des Baugesetzbuches (BauGB), des Art. 81 der Bayerischen Bauordnung (BayBO), des Art. 23 der Gemeindeordnung für den Freistaat Bayern (GO), der Verordnung über die bauliche Nutzung der Grundstücke (BauNVO) und der Planzeichenvorordnung (PlanzV) den Bebauungsplan der Innenentwicklung



C. Hinweise durch Planzeichen

