
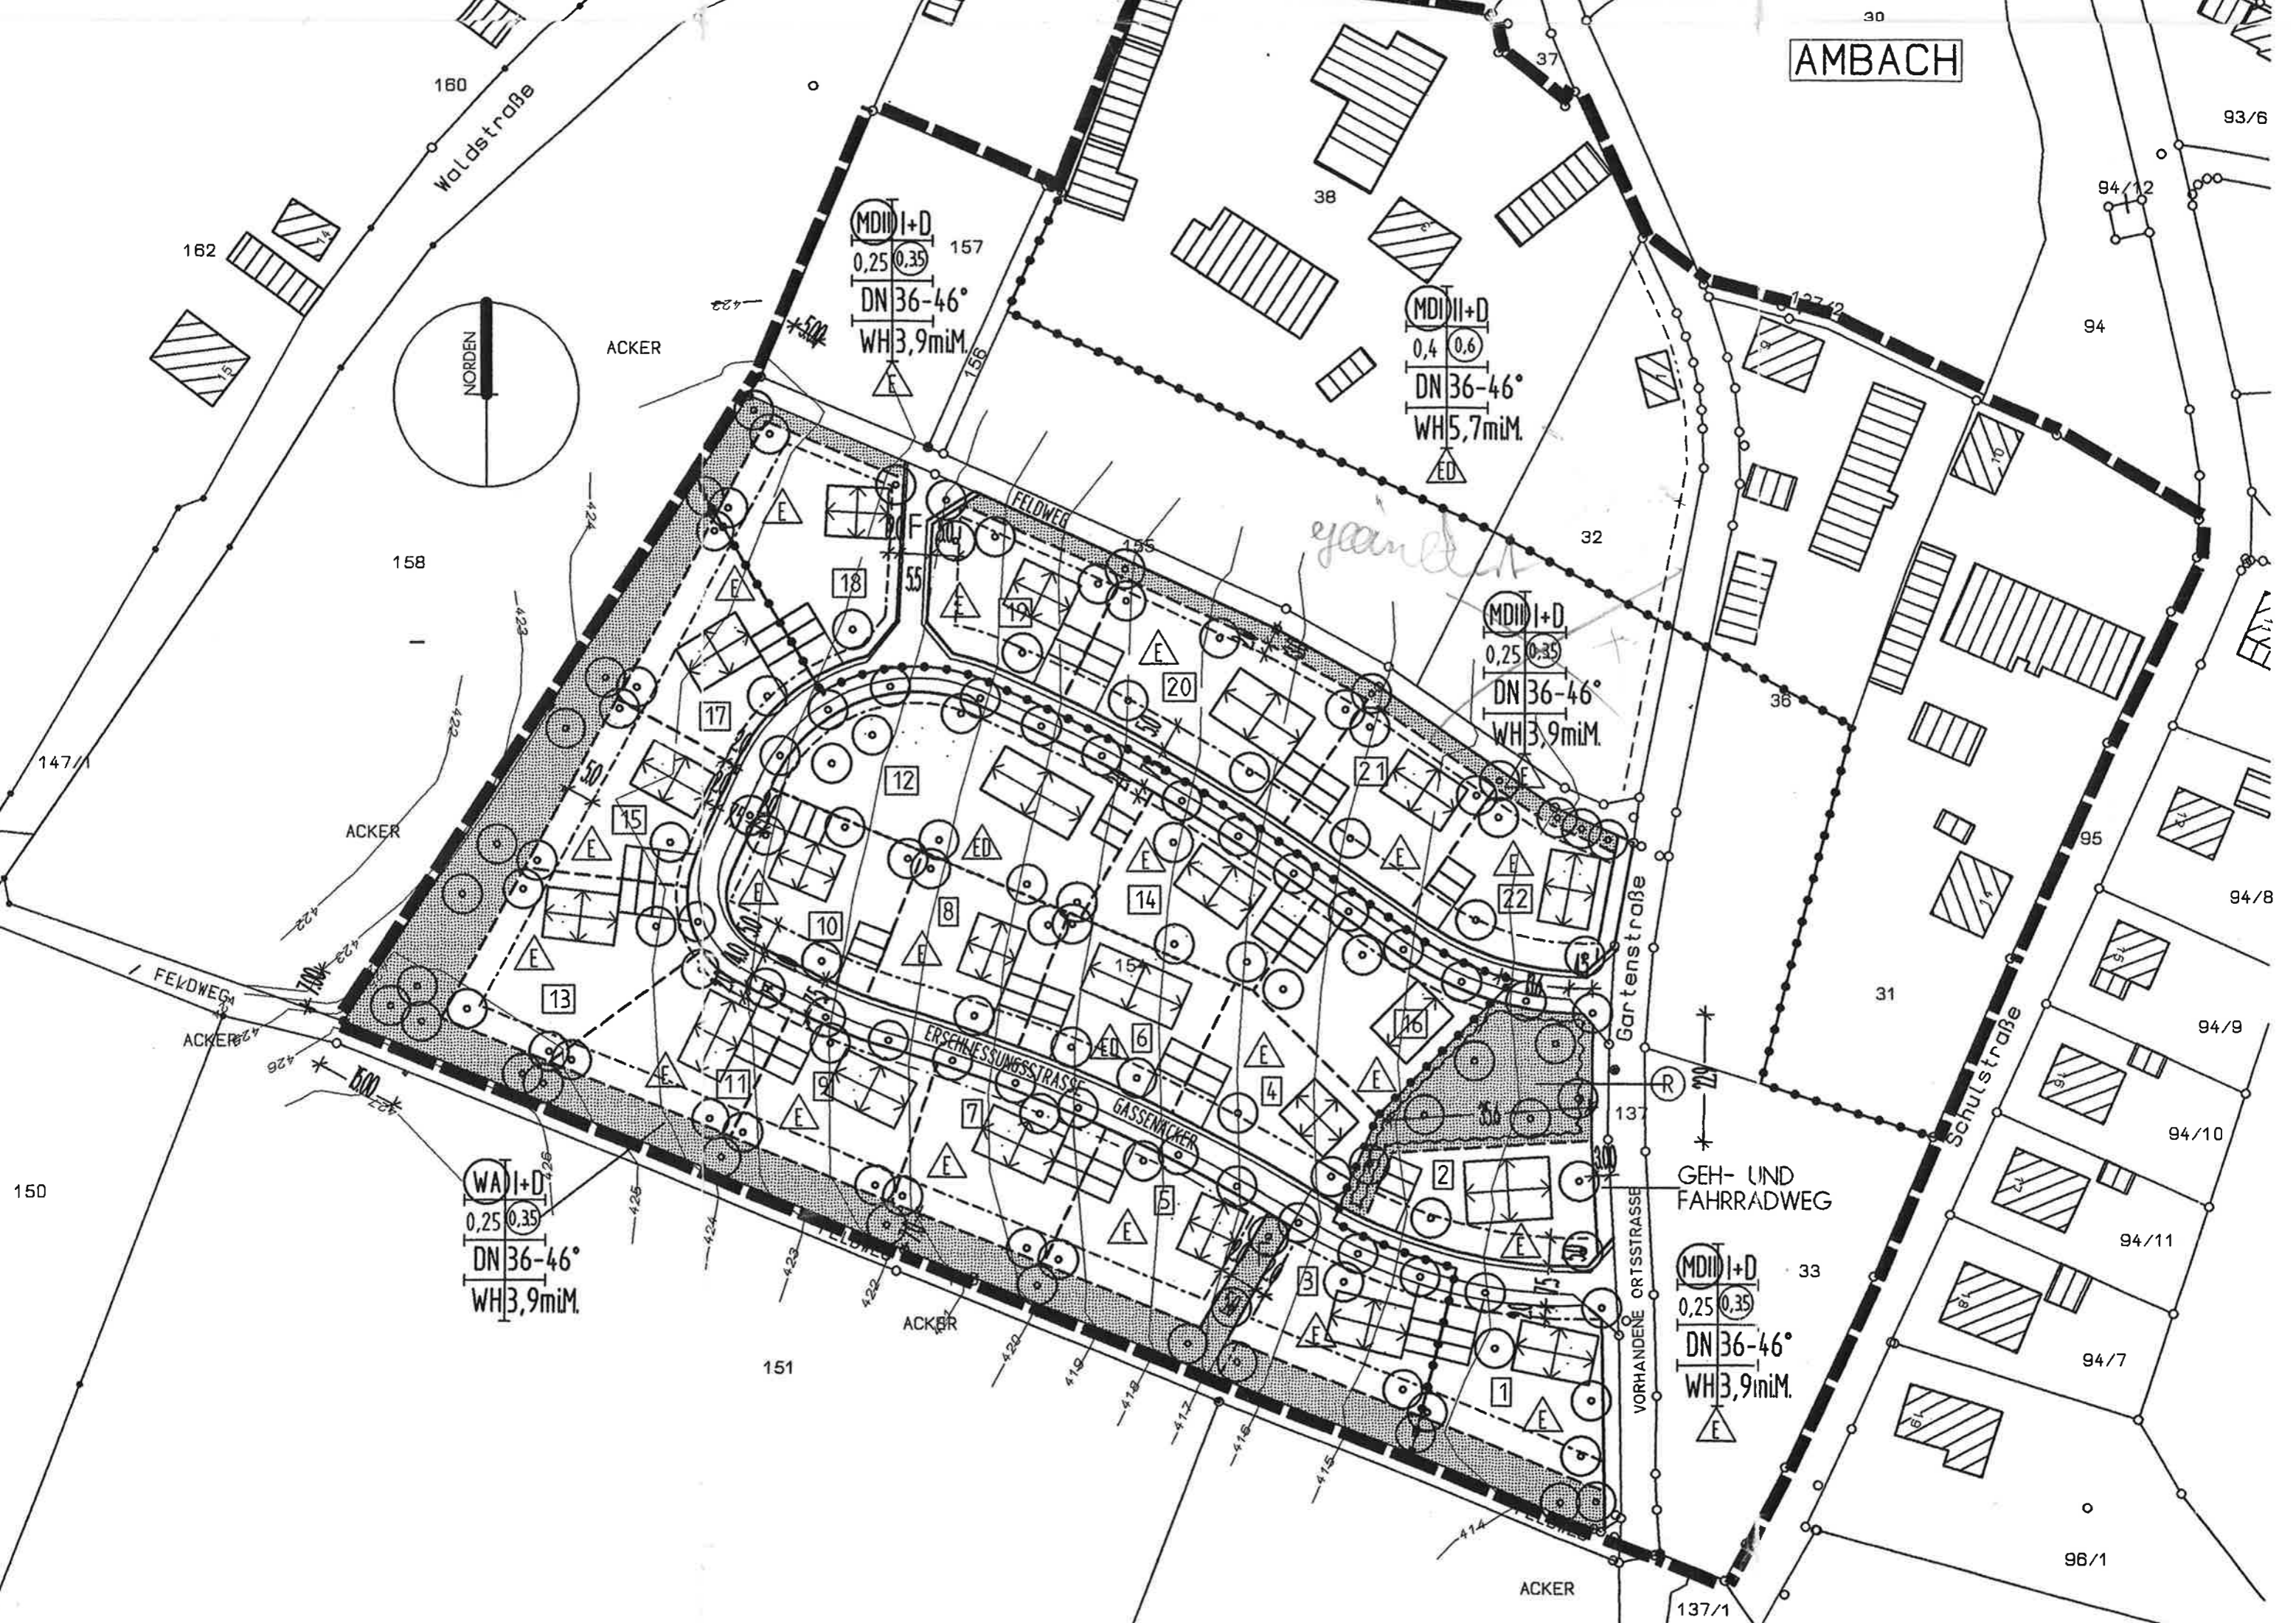


AMBACH

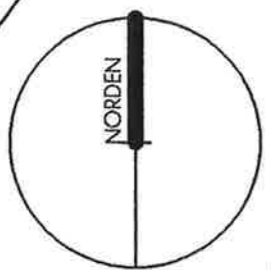

MDII I+D  
0,25 0,35  
DN 36-46°  
WH 3,9miM

MDII I+D  
0,4 0,6  
DN 36-46°  
WH 5,7miM

MDII I+D  
0,25 0,35  
DN 36-46°  
WH 3,9miM

WA I+D  
0,25 0,35  
DN 36-46°  
WH 3,9miM

MDII I+D  
0,25 0,35  
DN 36-46°  
WH 3,9miM

GEH- UND  
FAHRRADWEG

VORHANDENE ORTSSTRASSE

150

158

160

162

157

151

38

32

36

31

33

94

93/6

94/12

94/8

94/9

94/10

94/11

94/7

96/1

137/1

Waldstraße

FELDWEG

ERSEHNUNGSSTRASSE

GASSENWICKER

Gartenstraße

Schulstraße

ACKER

ACKER

ACKER

ACKER

*gärten*

NORDEN

FELDWEG

ACKER

VORHANDENE ORTSSTRASSE