


BEBAUUNGSPLAN NR. 29

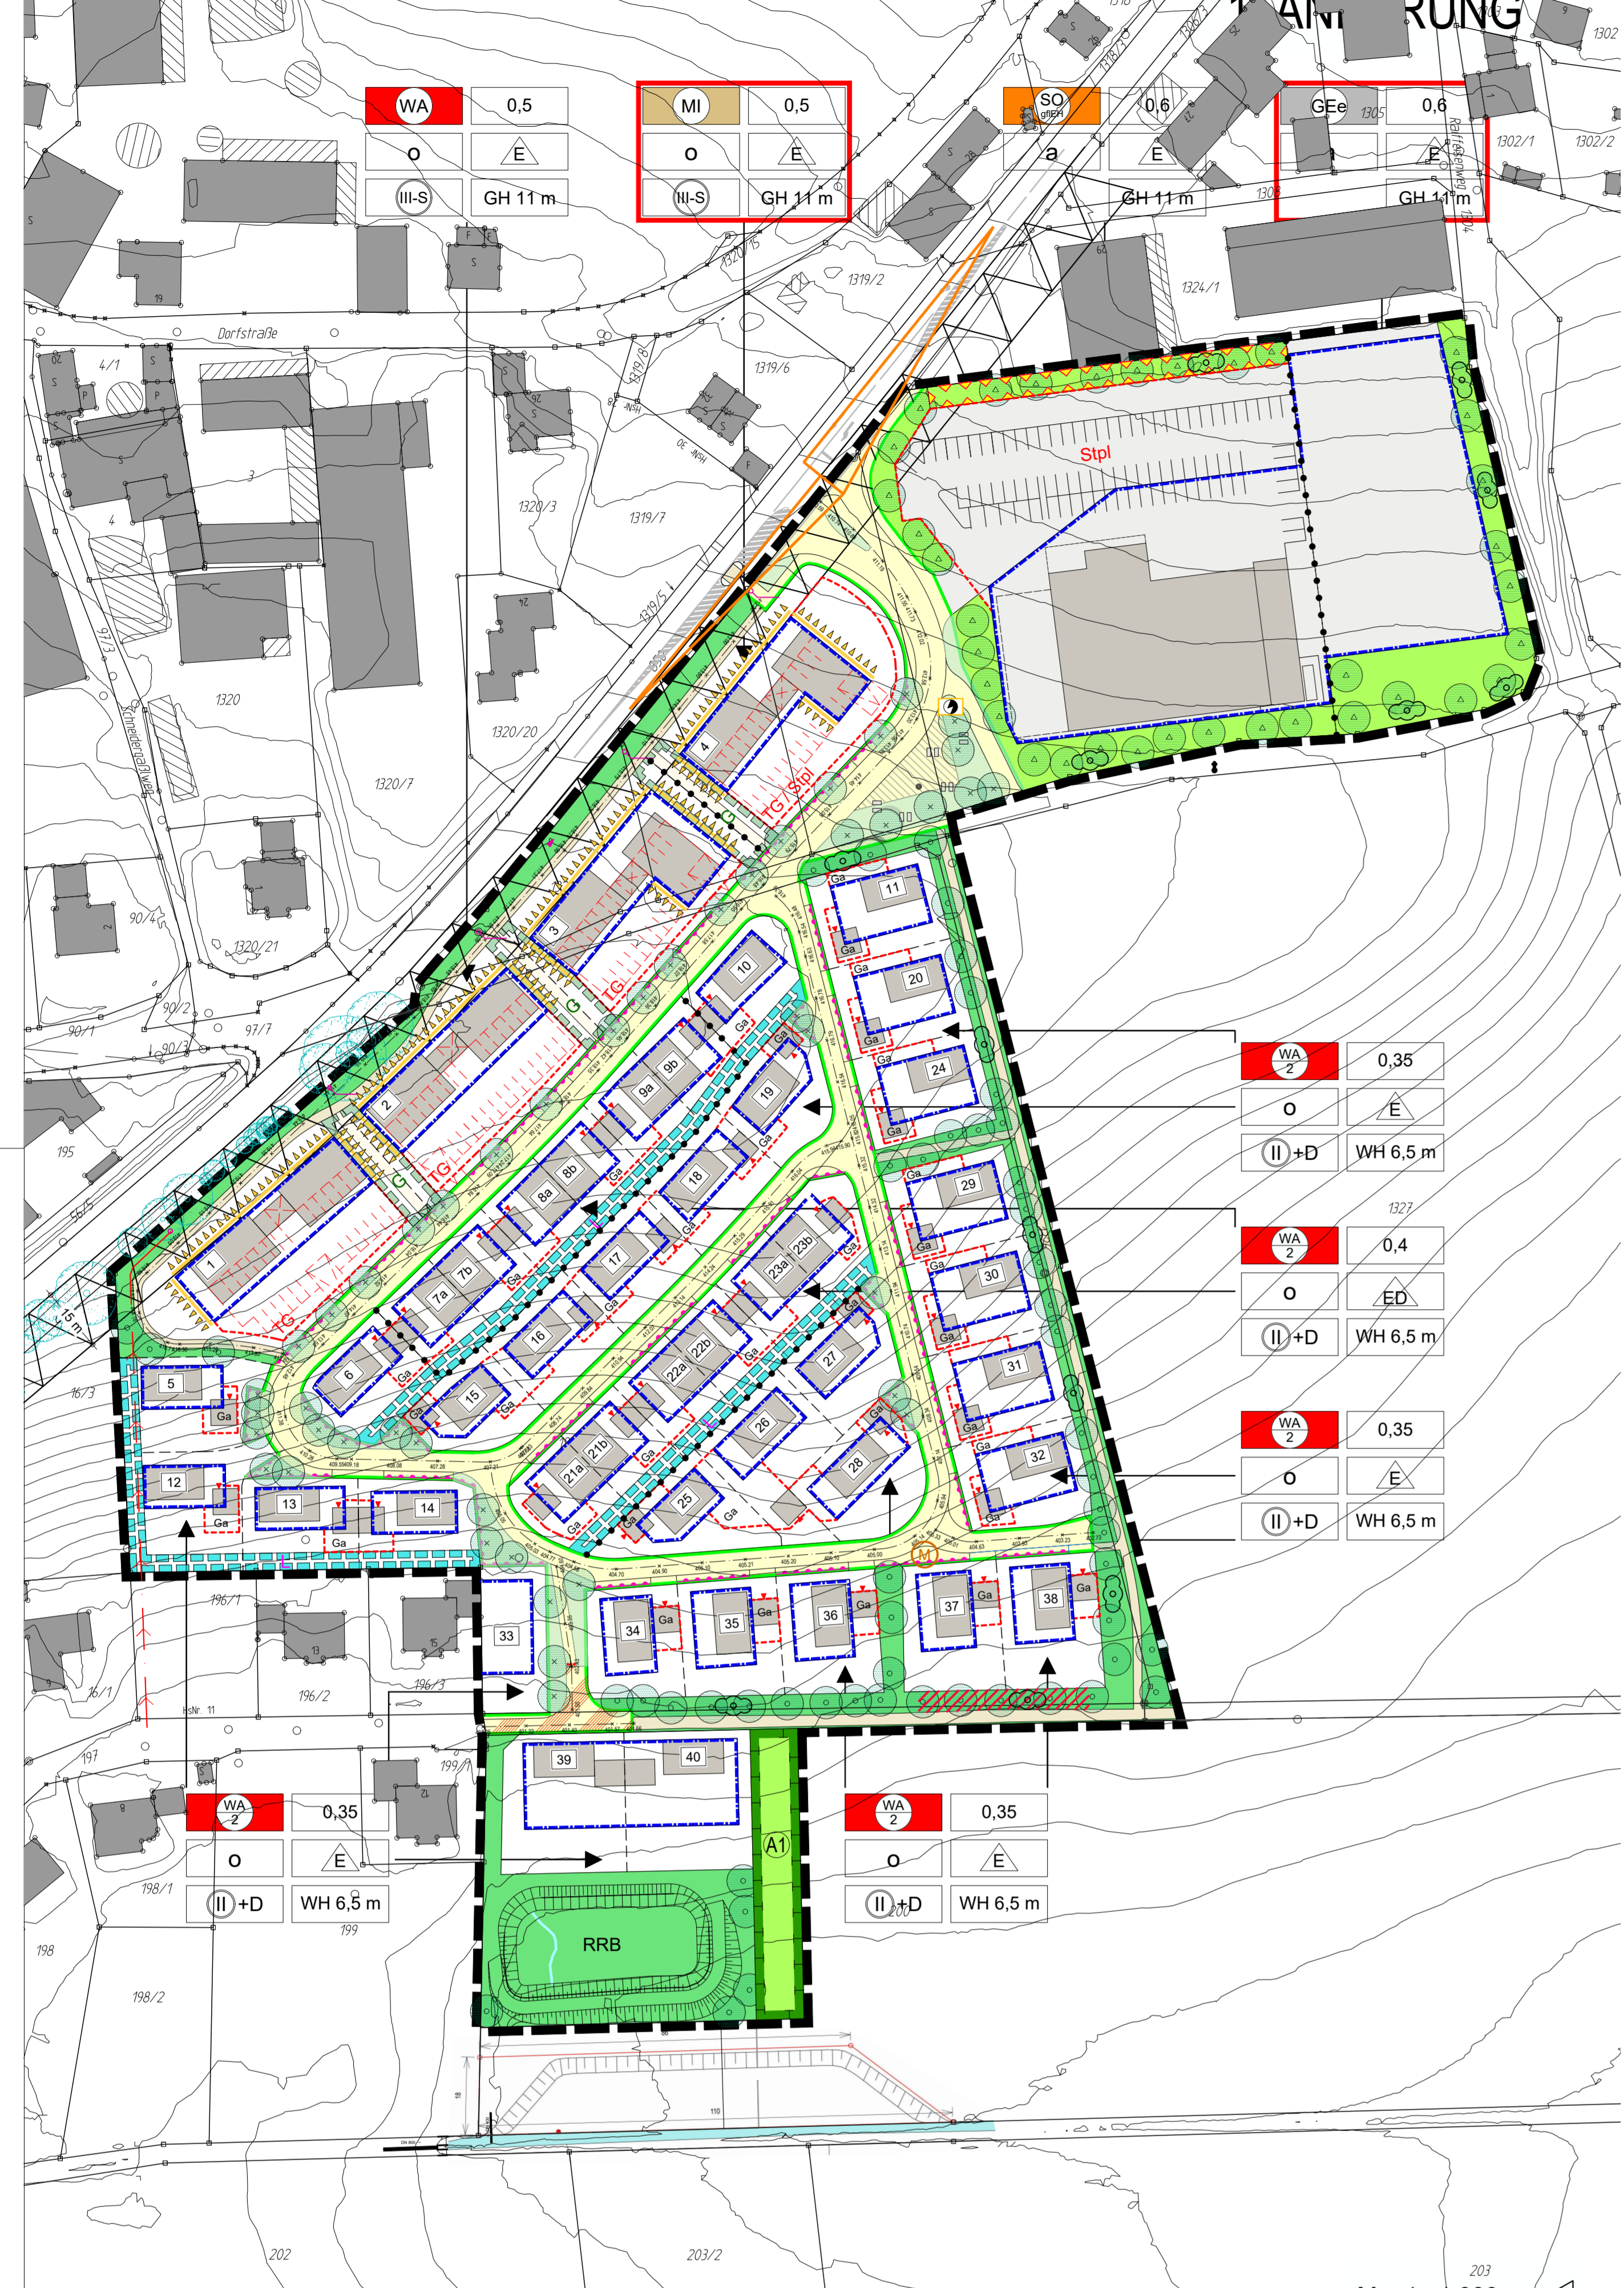

1. PLANZEICHNUNG

PRÄAMBEL

Die Gemeinde Ehekirchen erlässt aufgrund... des Art. 23 der Gemeindeordnung (GO)...

BEBAUUNGSPLAN NR. 29 'AM HOHEN WEG - 1. ÄNDERUNG'

SATZUNG

2. FESTSETZUNGEN

- 1. Grenze des räumlichen Geltungsbereichs
2. Art der baulichen Nutzung
2.1. Allgemeines Wohngebiet
2.2. Mischgebiet
2.3. Gewerbegebiet
2.4. Sonstiges Sondergebiet

- 3. Maß der baulichen Nutzung
3.1. Grundflächenzahl
3.2. Bauweise
3.3. Pflanzflächen

4.3.2 Pflegemaßnahmen

Die Wiesflächen ist nach erfolgter Bestandenerhaltung...

- 6.1. Grünordnung allgemein
6.2. Öffentliches Grün
6.2.1. Öffentliche Grünfläche
6.2.2. Öffentliche Grünfläche - Verkehrsgrün
6.2.3. zu pflanzender Baum in öffentlicher Grünfläche
6.2.4. zu pflanzender Baum in öffentlicher Grünfläche - Verkehrsgrün
6.3. Privates Grün
6.3.1. Im Allgemeinen Wohngebiet
6.3.2. private Grünflächen
6.3.3. Pflanzstauder
6.3.4. Stützplanzierung
6.4. Pflanzstauder
6.4.1. Pflanzstauder für Verkehrsgrün
6.4.2. Pflanzstauder für öffentliche und private Ortsrandgrünung
6.4.3. Pflanzstauder für Ortsrandgrünung

5. VERFAHRENSVERMERKE

- 1. Der Gemeinderat hat in der Sitzung vom...
2. Die förmliche Öffentlichkeitsbeteiligung wurde...
3. Die förmliche Beteiligung der Behörden...
4. Zu dem Entwurf des Bebauungsplans...
5. Der Entwurf des Bebauungsplans...
6. Die Gemeinde Ehekirchen hat mit Beschluss...
7. Ausgeführt Ehekirchen, den...
8. Der Satzungsbeschluss zu dem Bebauungsplan...



7. HINWEISE

- 1. bestehende Grundstücksgrenzen
2. vorgeschlagene Grundstücksgrenzen
3. Flurstücksnummer
4. vorgeschlagene Aufstellfläche für Müllbehälter
5. Gebäudefuß
6. Gebäudeveranschlagung
7. vorgeschlagene Tiefgarage
8. Sichtstreifen
9. Hohenschichten
10. Vorschlag für Einrichtungen zur Regenwasserbewirtschaftung
11. Vorschlag für einen Transformator- Standort
12. vorgeschlagene Garagenzufahrt
13. bestehende Druckleitung
14. Gehölzbestand
15. Strauchpflanzung
16. Fläche für gleichartige und gleichwertige Regenwasserentlastung

6.2.1 Öffentliche Grünfläche

Die öffentliche Grünfläche ist als kräuterreiche...





































Höhe der Hauptgebäude

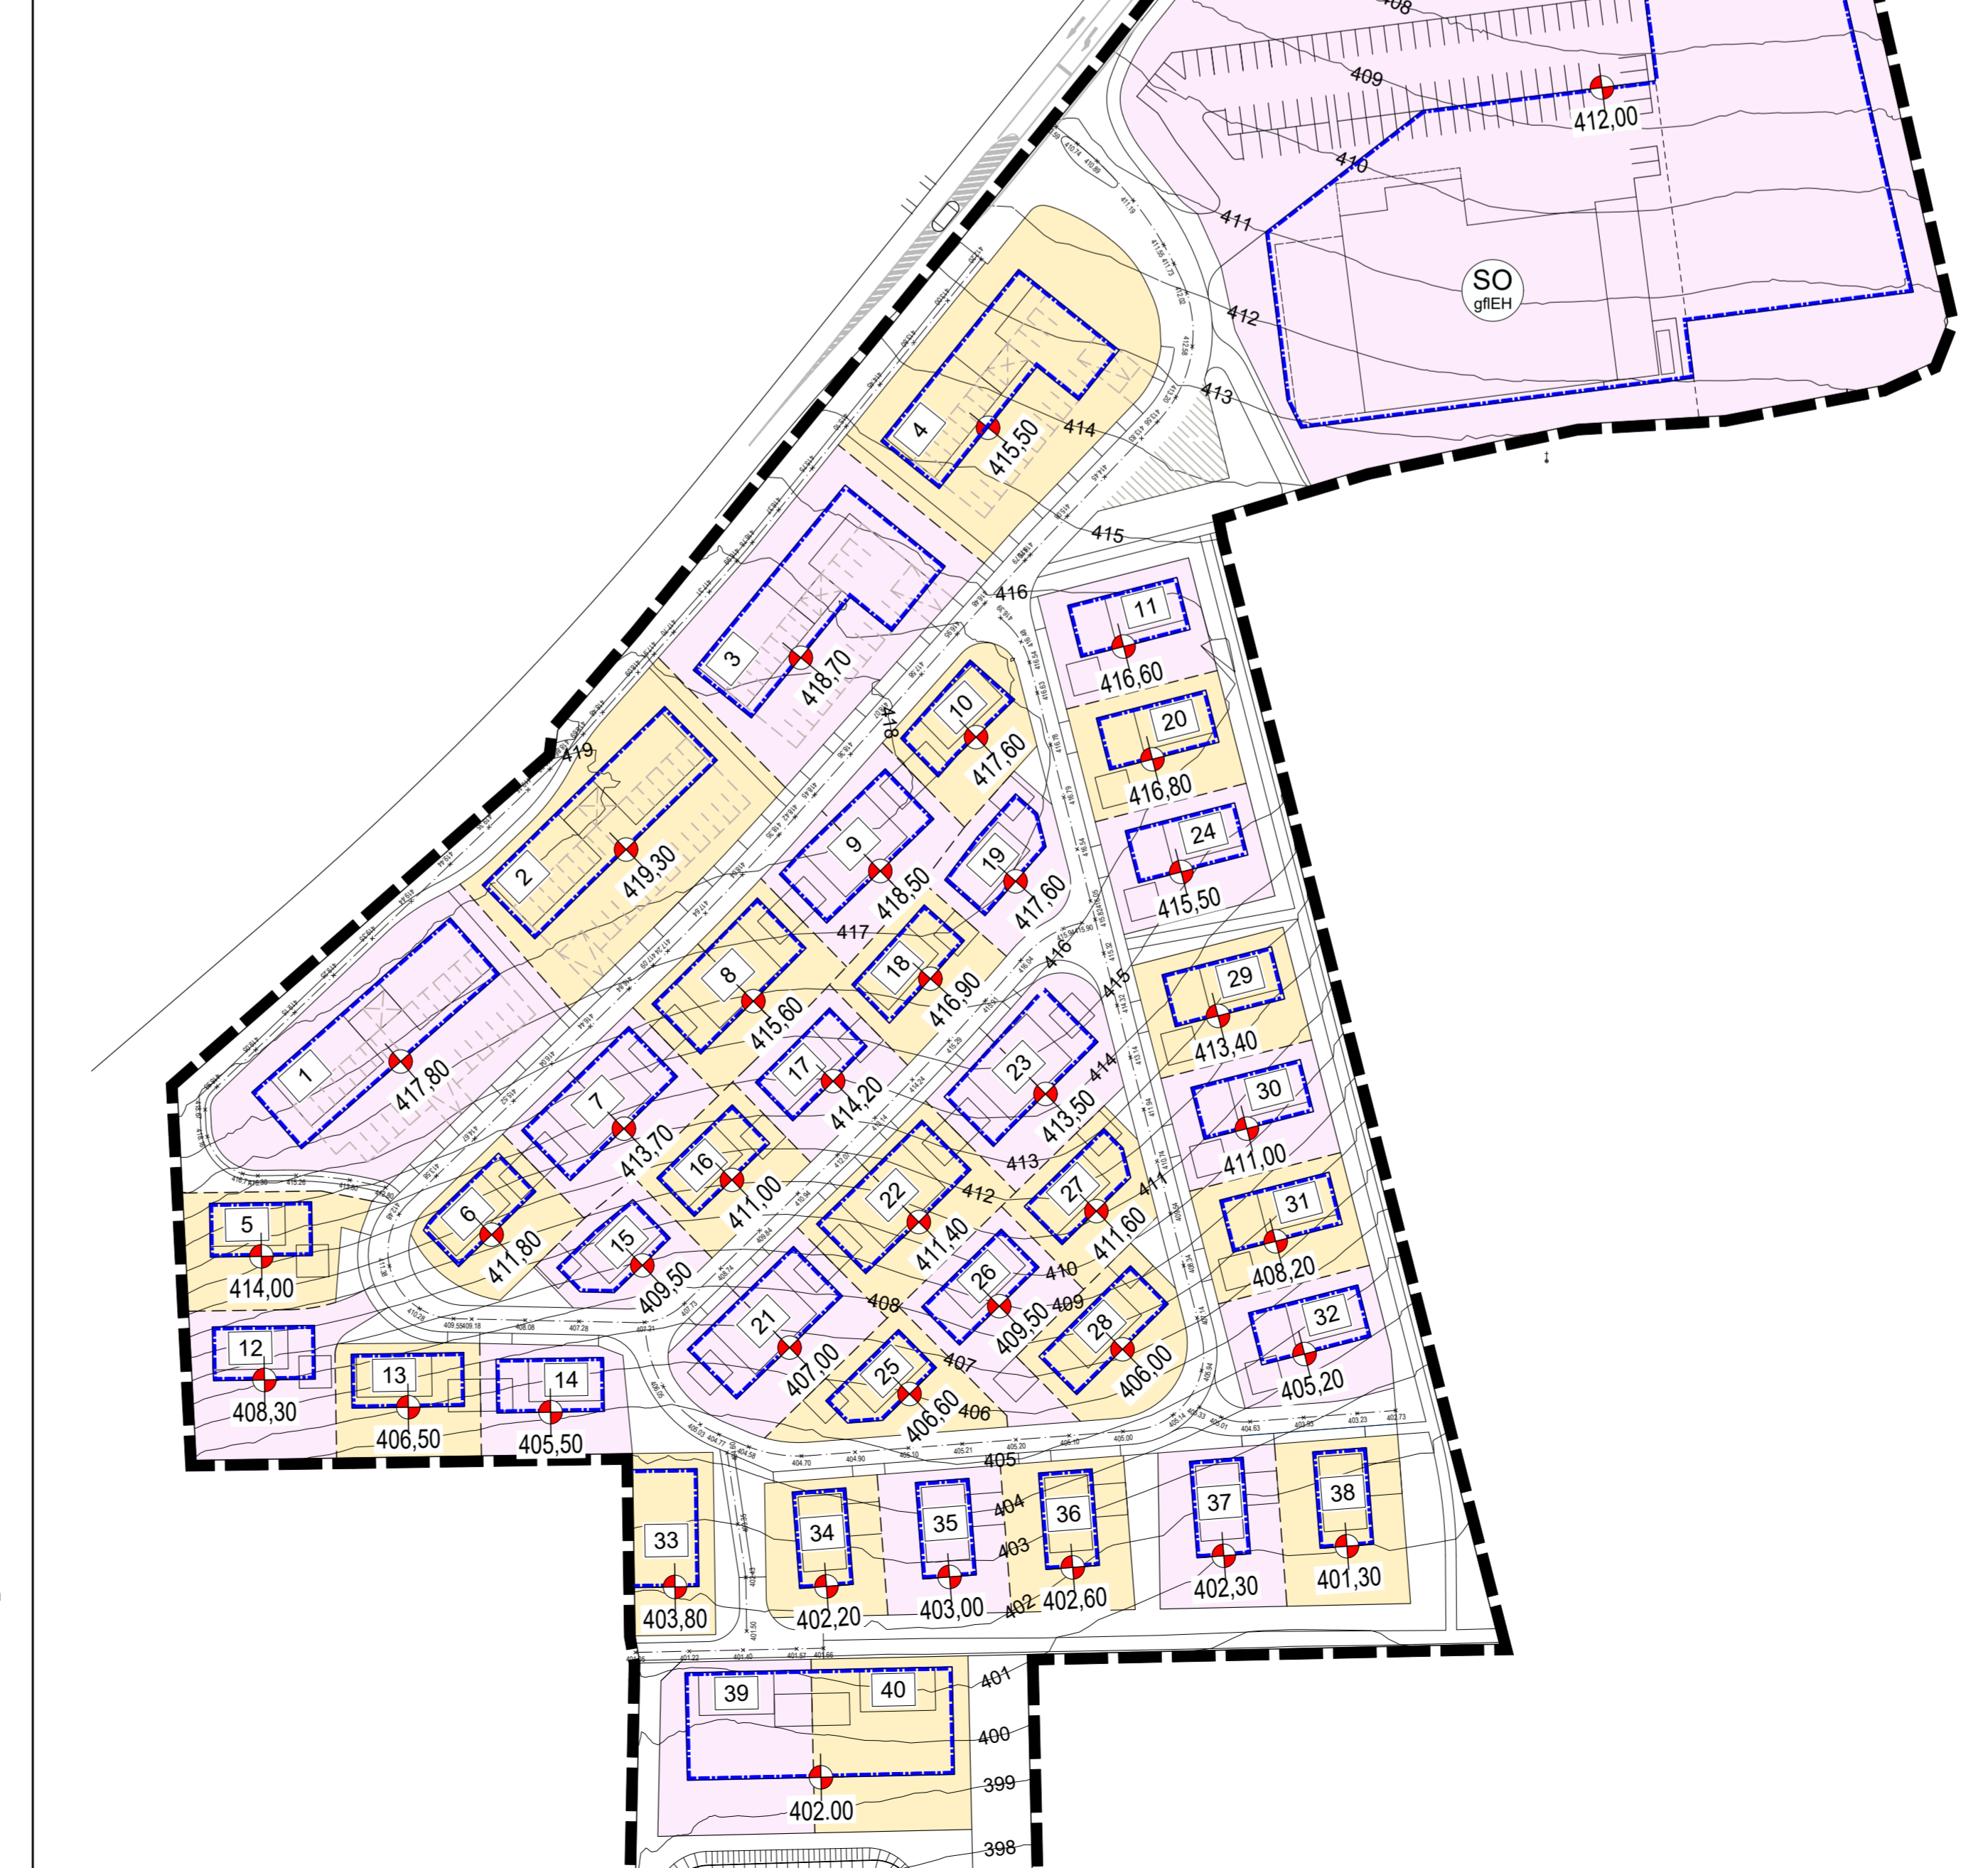













